


Схема расположения границ публичного сервитута

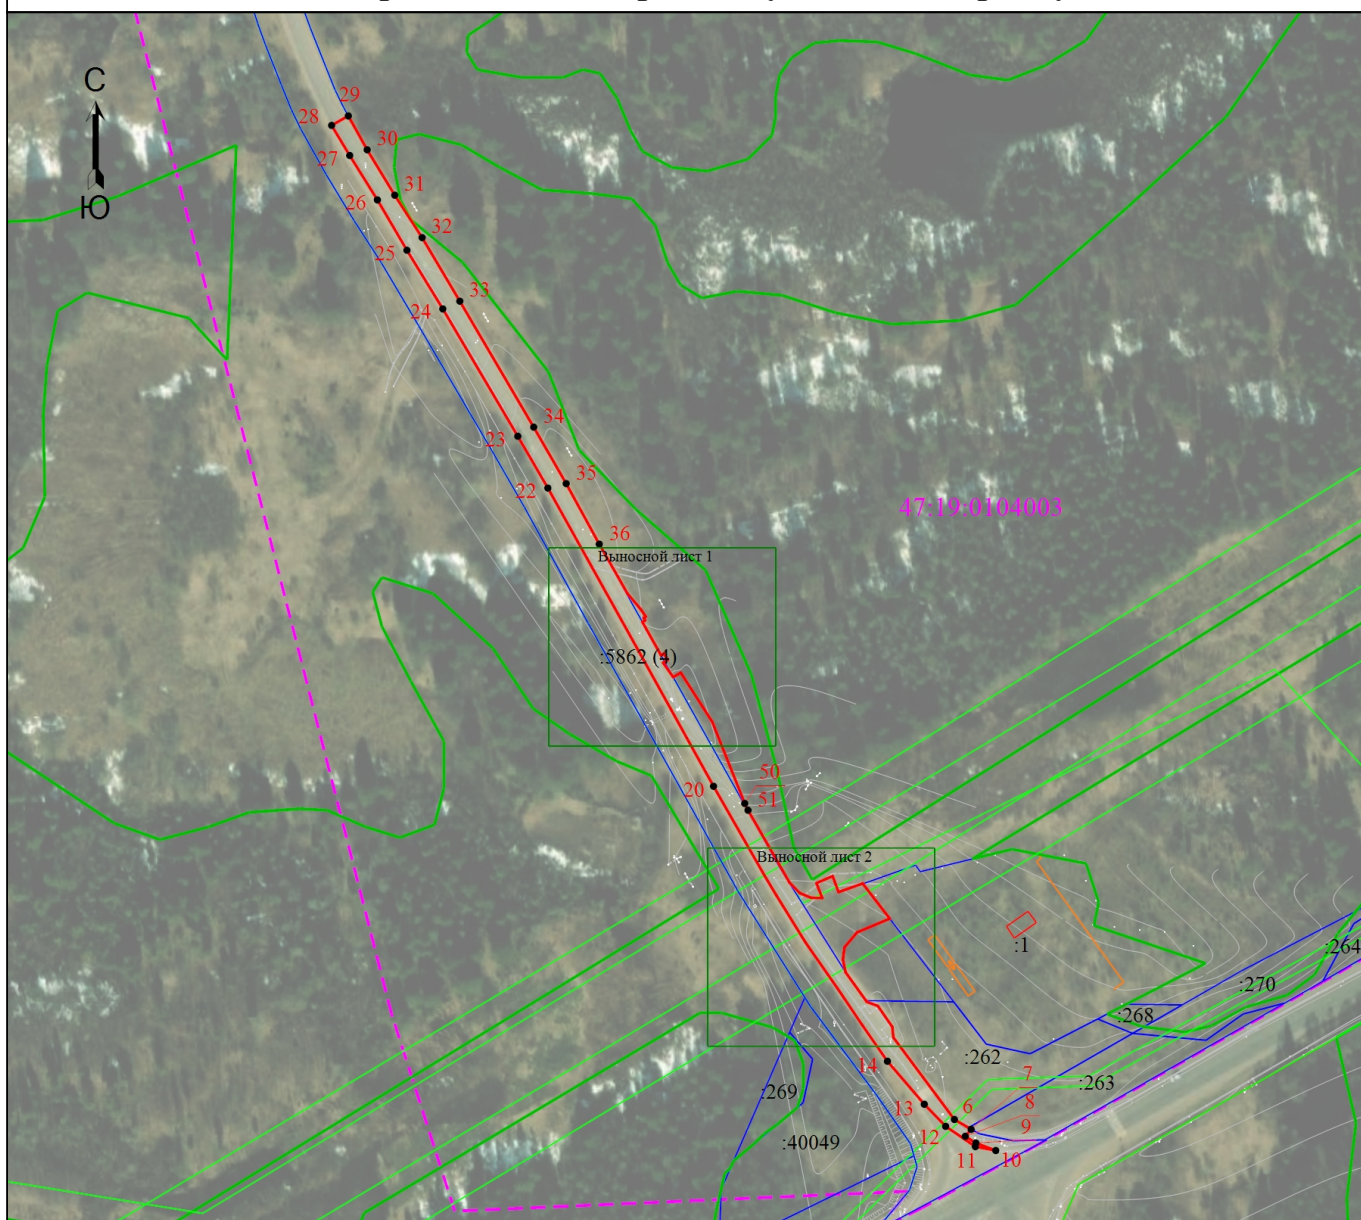


Масштаб 1:3000

Условные обозначения

- - Проектные границы публичного сервитута
- - Характерная точка проектных границ публичного сервитута
- 1 - Обозначение новой характерной точки
- - Граница земельного участка
- :40049 - Кадастровый номер земельного участка
- - Граница здания
- - Граница сооружения
- - Граница населенного пункта
- - Граница лесничества
- - Граница зоны с особыми условиями территории
- - - - Граница кадастрового квартала
- 47:19:0104003 - Номер кадастрового квартала

Схема расположения границ публичного сервитута

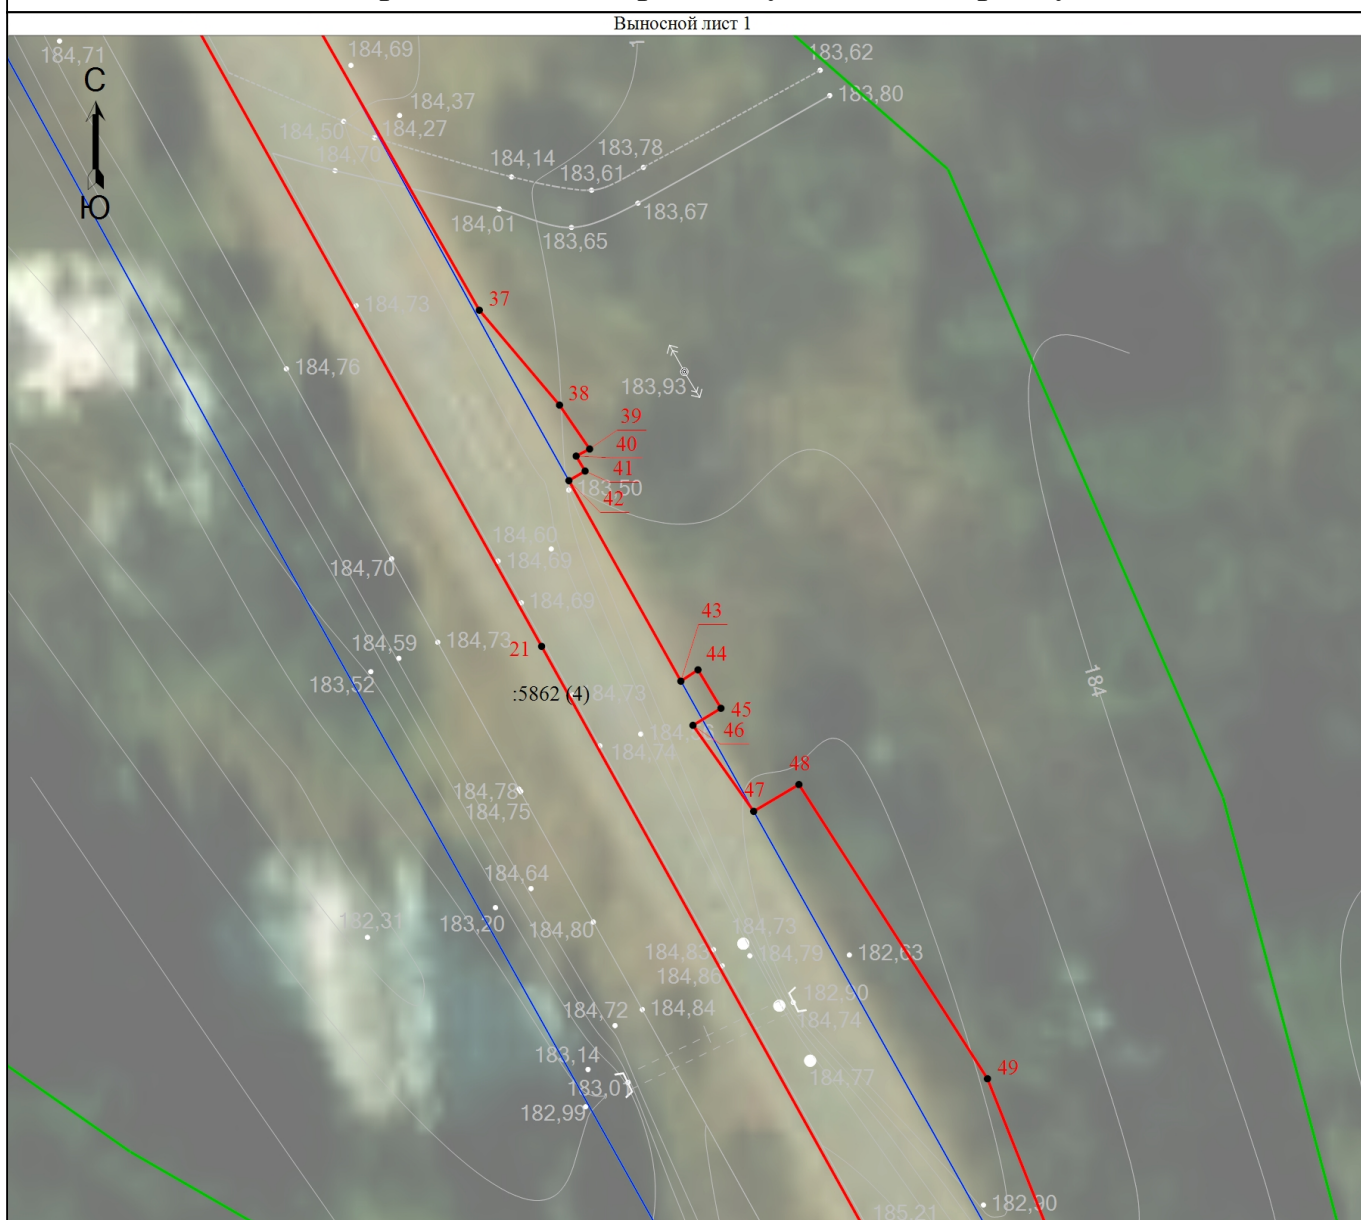


Условные обозначения

- - Проектные границы публичного сервитута
- - Характерная точка проектных границ публичного сервитута
- 1 - Обозначение новой характерной точки
- - Граница земельного участка
- - Граница здания
- - Граница сооружения
- - Граница населенного пункта
- - Граница лесничества
- - Граница зоны с особыми условиями территории
- - - - Граница кадастрового квартала
- 47:19:0104003 - Номер кадастрового квартала

Схема расположения границ публичного сервитута

Выносной лист 2

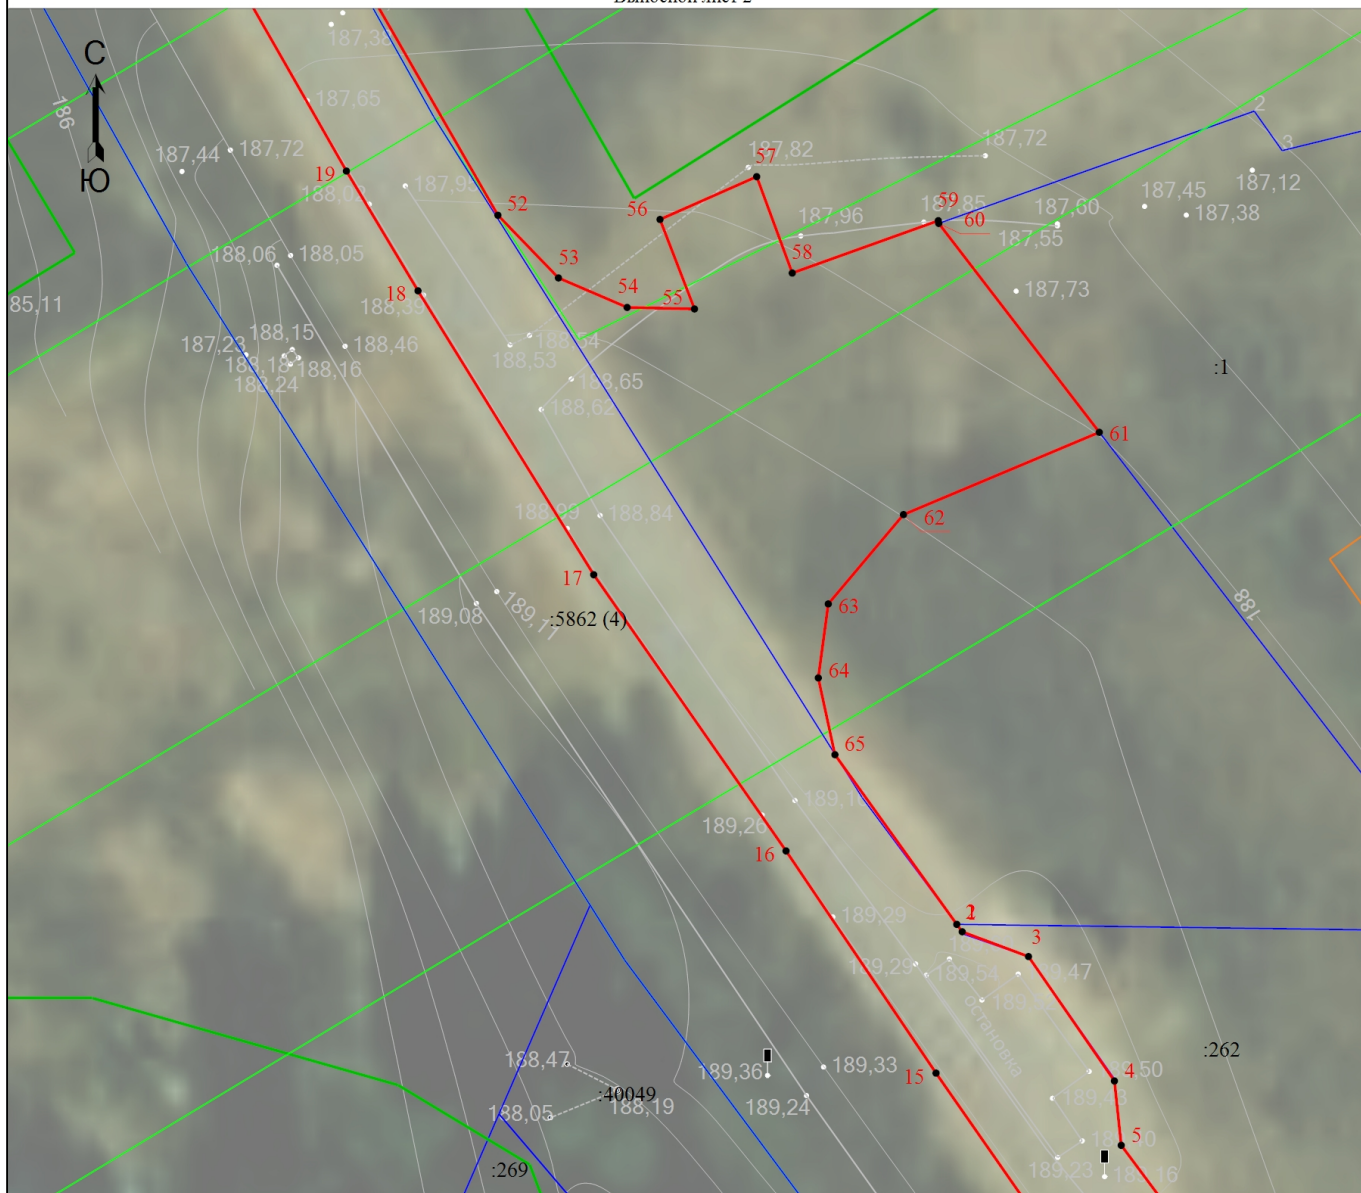

Масштаб 1:500

Условные обозначения

- - Проектные границы публичного сервитута
- - Характерная точка проектных границ публичного сервитута
- 1 - Обозначение новой характерной точки
- - Граница земельного участка
- :40049 - Кадастровый номер земельного участка
- - Граница здания
- - Граница сооружения
- - Граница населенного пункта
- - Граница лесничества
- - Граница зоны с особыми условиями территории
- - - - Граница кадастрового квартала
- 47:19:0104003 - Номер кадастрового квартала