


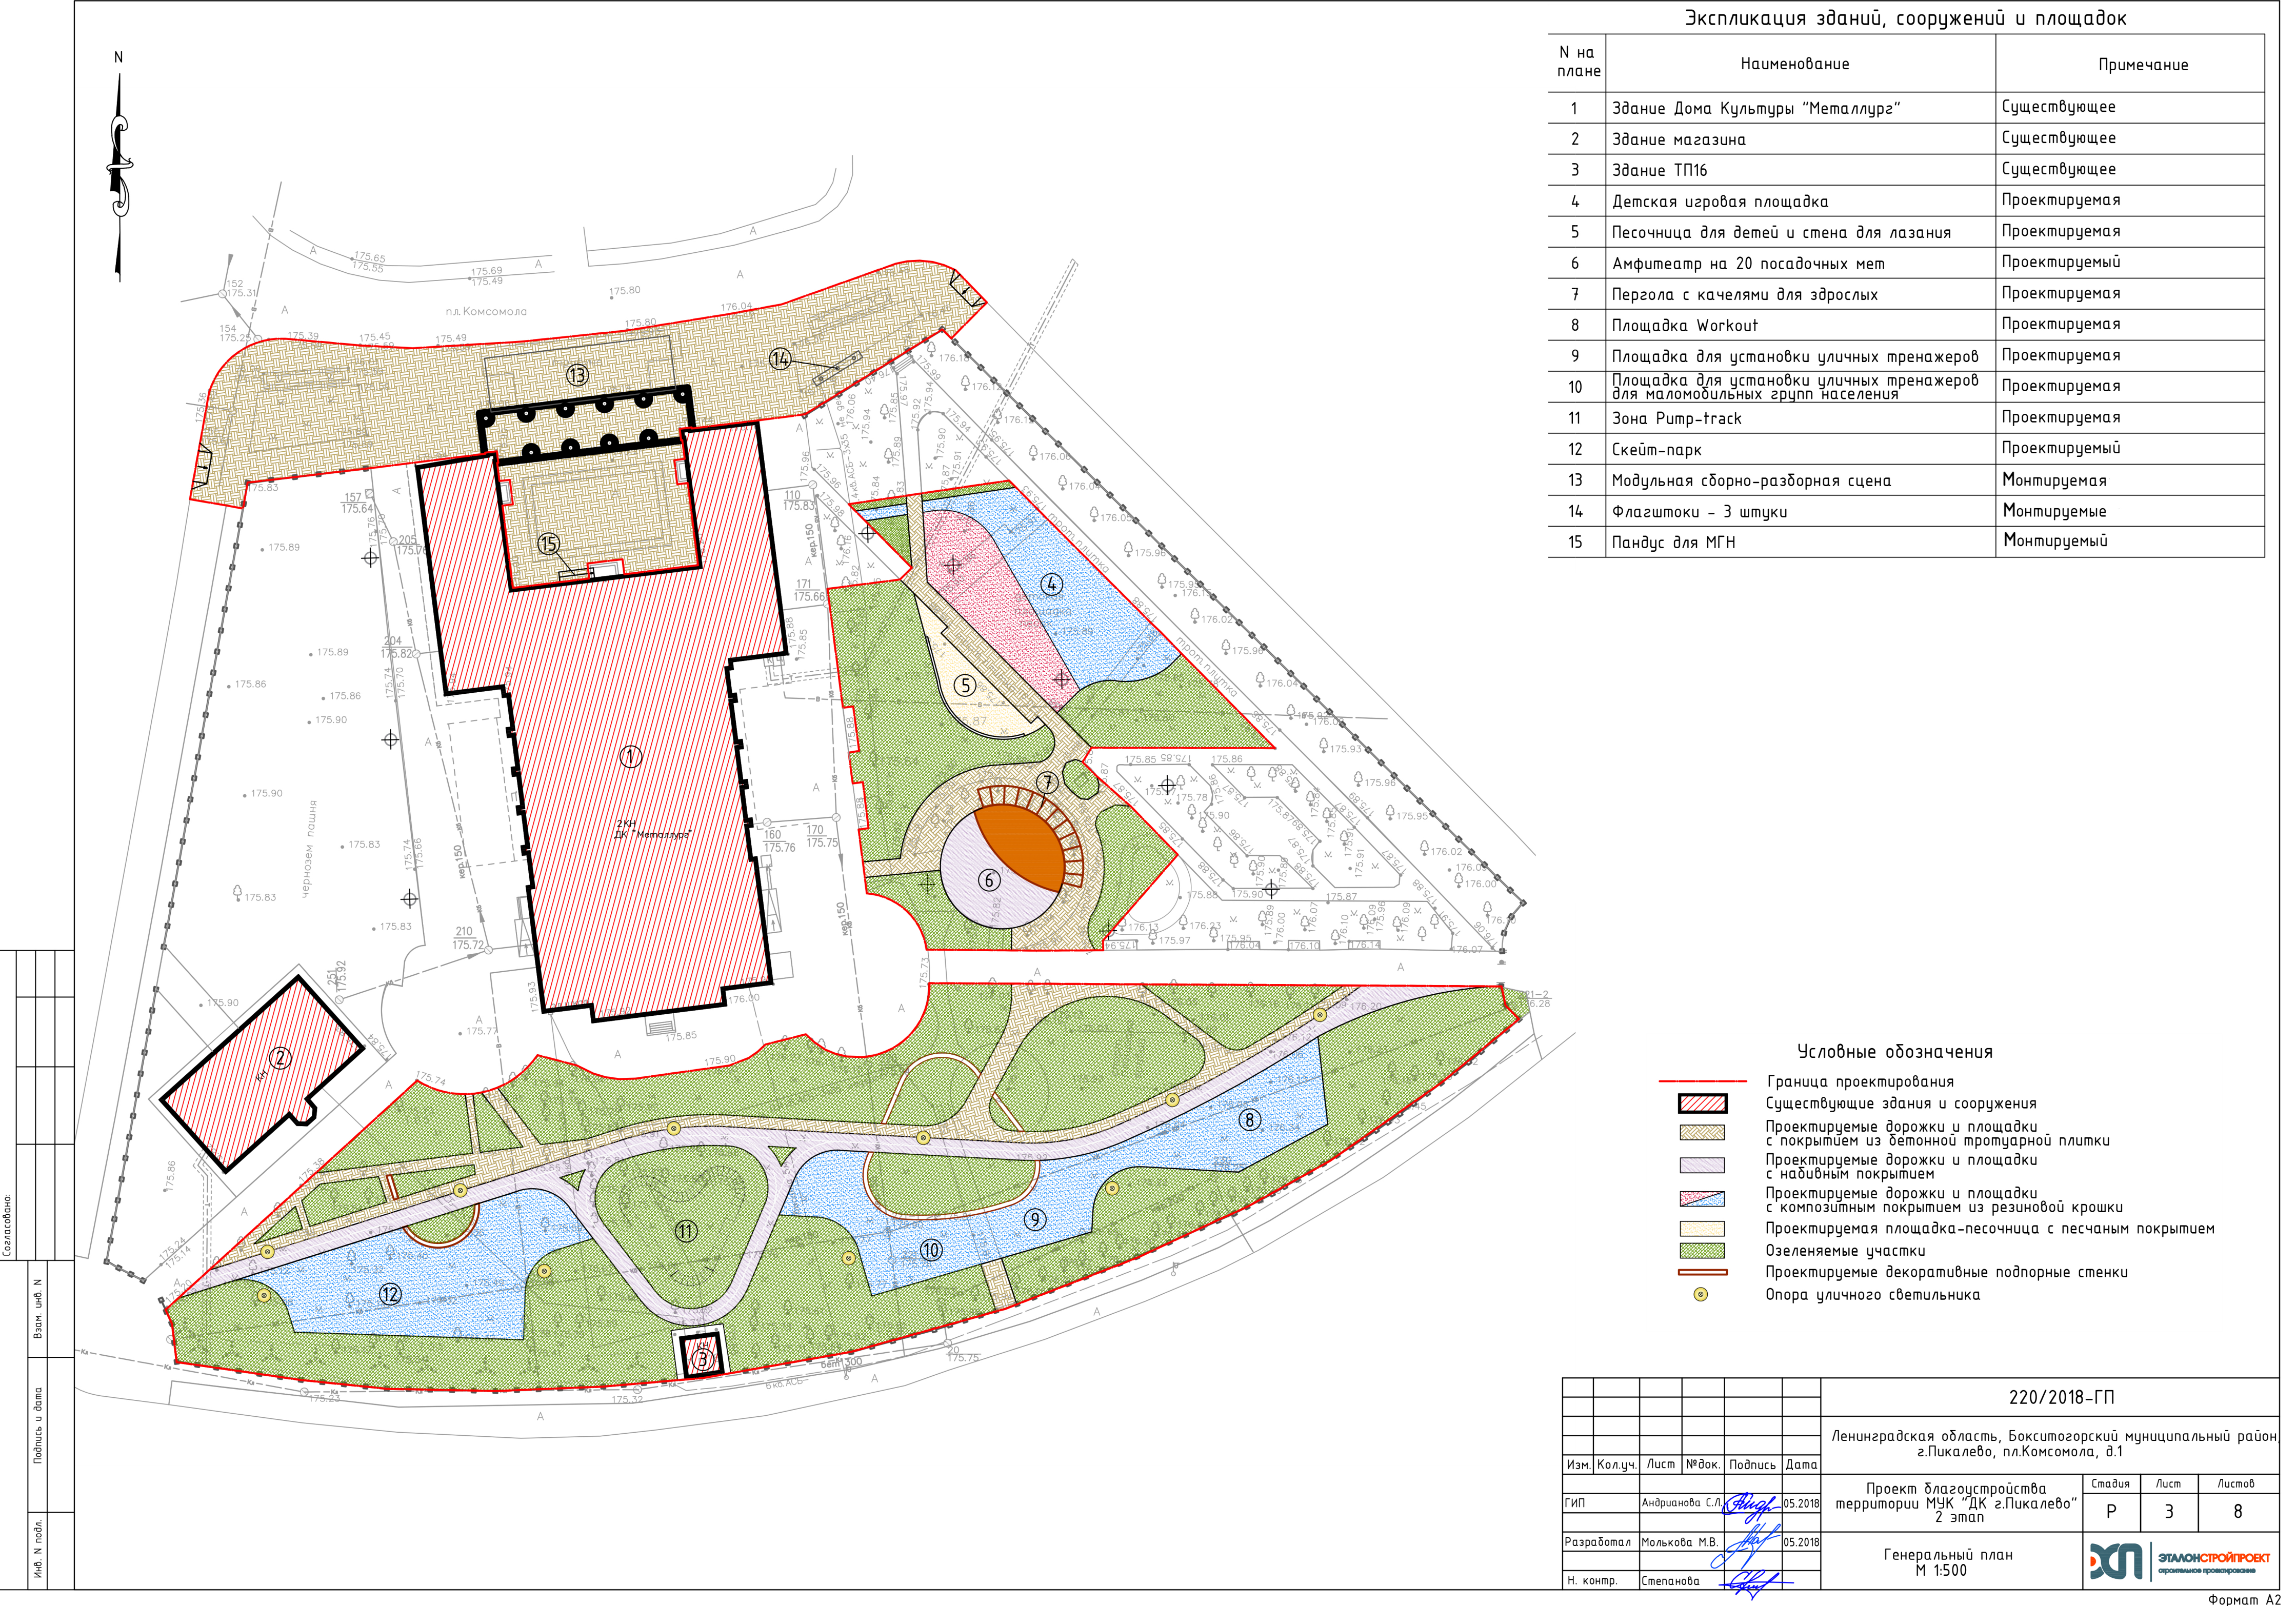

Экспликация зданий, сооружений и площадок		
N на плане	Наименование	Примечание
1	Здание Дома Культуры "Металлург"	Существующее
2	Здание магазина	Существующее
3	Здание ТП16	Существующее
4	Детская игровая площадка	Проектируемая
5	Песочница для детей и стена для лазания	Проектируемая
6	Амфитеатр на 20 посадочных мет	Проектируемый
7	Пергола с качелями для взрослых	Проектируемая
8	Площадка Workout	Проектируемая
9	Площадка для установки уличных тренажеров	Проектируемая
10	Площадка для установки уличных тренажеров для маломобильных групп населения	Проектируемая
11	Зона Pump-track	Проектируемая
12	Скейт-парк	Проектируемый
13	Модульная сборно-разборная сцена	Монтируемая
14	Флажтоки - 3 штуки	Монтируемые
15	Пандус для МГН	Монтируемый

Условные обозначения

- Граница проектирования
- Существующие здания и сооружения
- Проектируемые дорожки и площадки с покрытием из бетонной тротуарной плитки
- Проектируемые дорожки и площадки с наливным покрытием
- Проектируемые дорожки и площадки с композитным покрытием из резиновой крошки
- Проектируемая площадка-песочница с песчаным покрытием
- Озеленяемые участки
- Проектируемые декоративные подпорные стенки
- Опора уличного светильника

Согласовано:	
Взам. инв. N	
Подпись и дата	
Инв. N подл.	

220/2018-ГП					
Ленинградская область, Бокситогорский муниципальный район г.Пукалево, пл.Комсомола, д.1					
Изм.	Кол.уч.	Лист	№ док.	Подпись	Дата
ГИП	Андреева С.Л.	05.2018	Проект благоустройства территории МУК "ДК г.Пукалево" 2 этап		
Разработал	Молькова М.В.	05.2018			
Н. контр.	Степанова		Генеральный план М 1:500		
			Стадия	Лист	Листов
			Р	3	8
					